

SODŲ BENDRIJOS "ŠATIJAI" PLANAS

K.Ž. Nr. 540, Nr. 613


K.Ž. Nr. 203

K.Ž. Nr. 540

K.Ž. Nr. 344, Nr. 542

JŪS ESATE ČIA

543

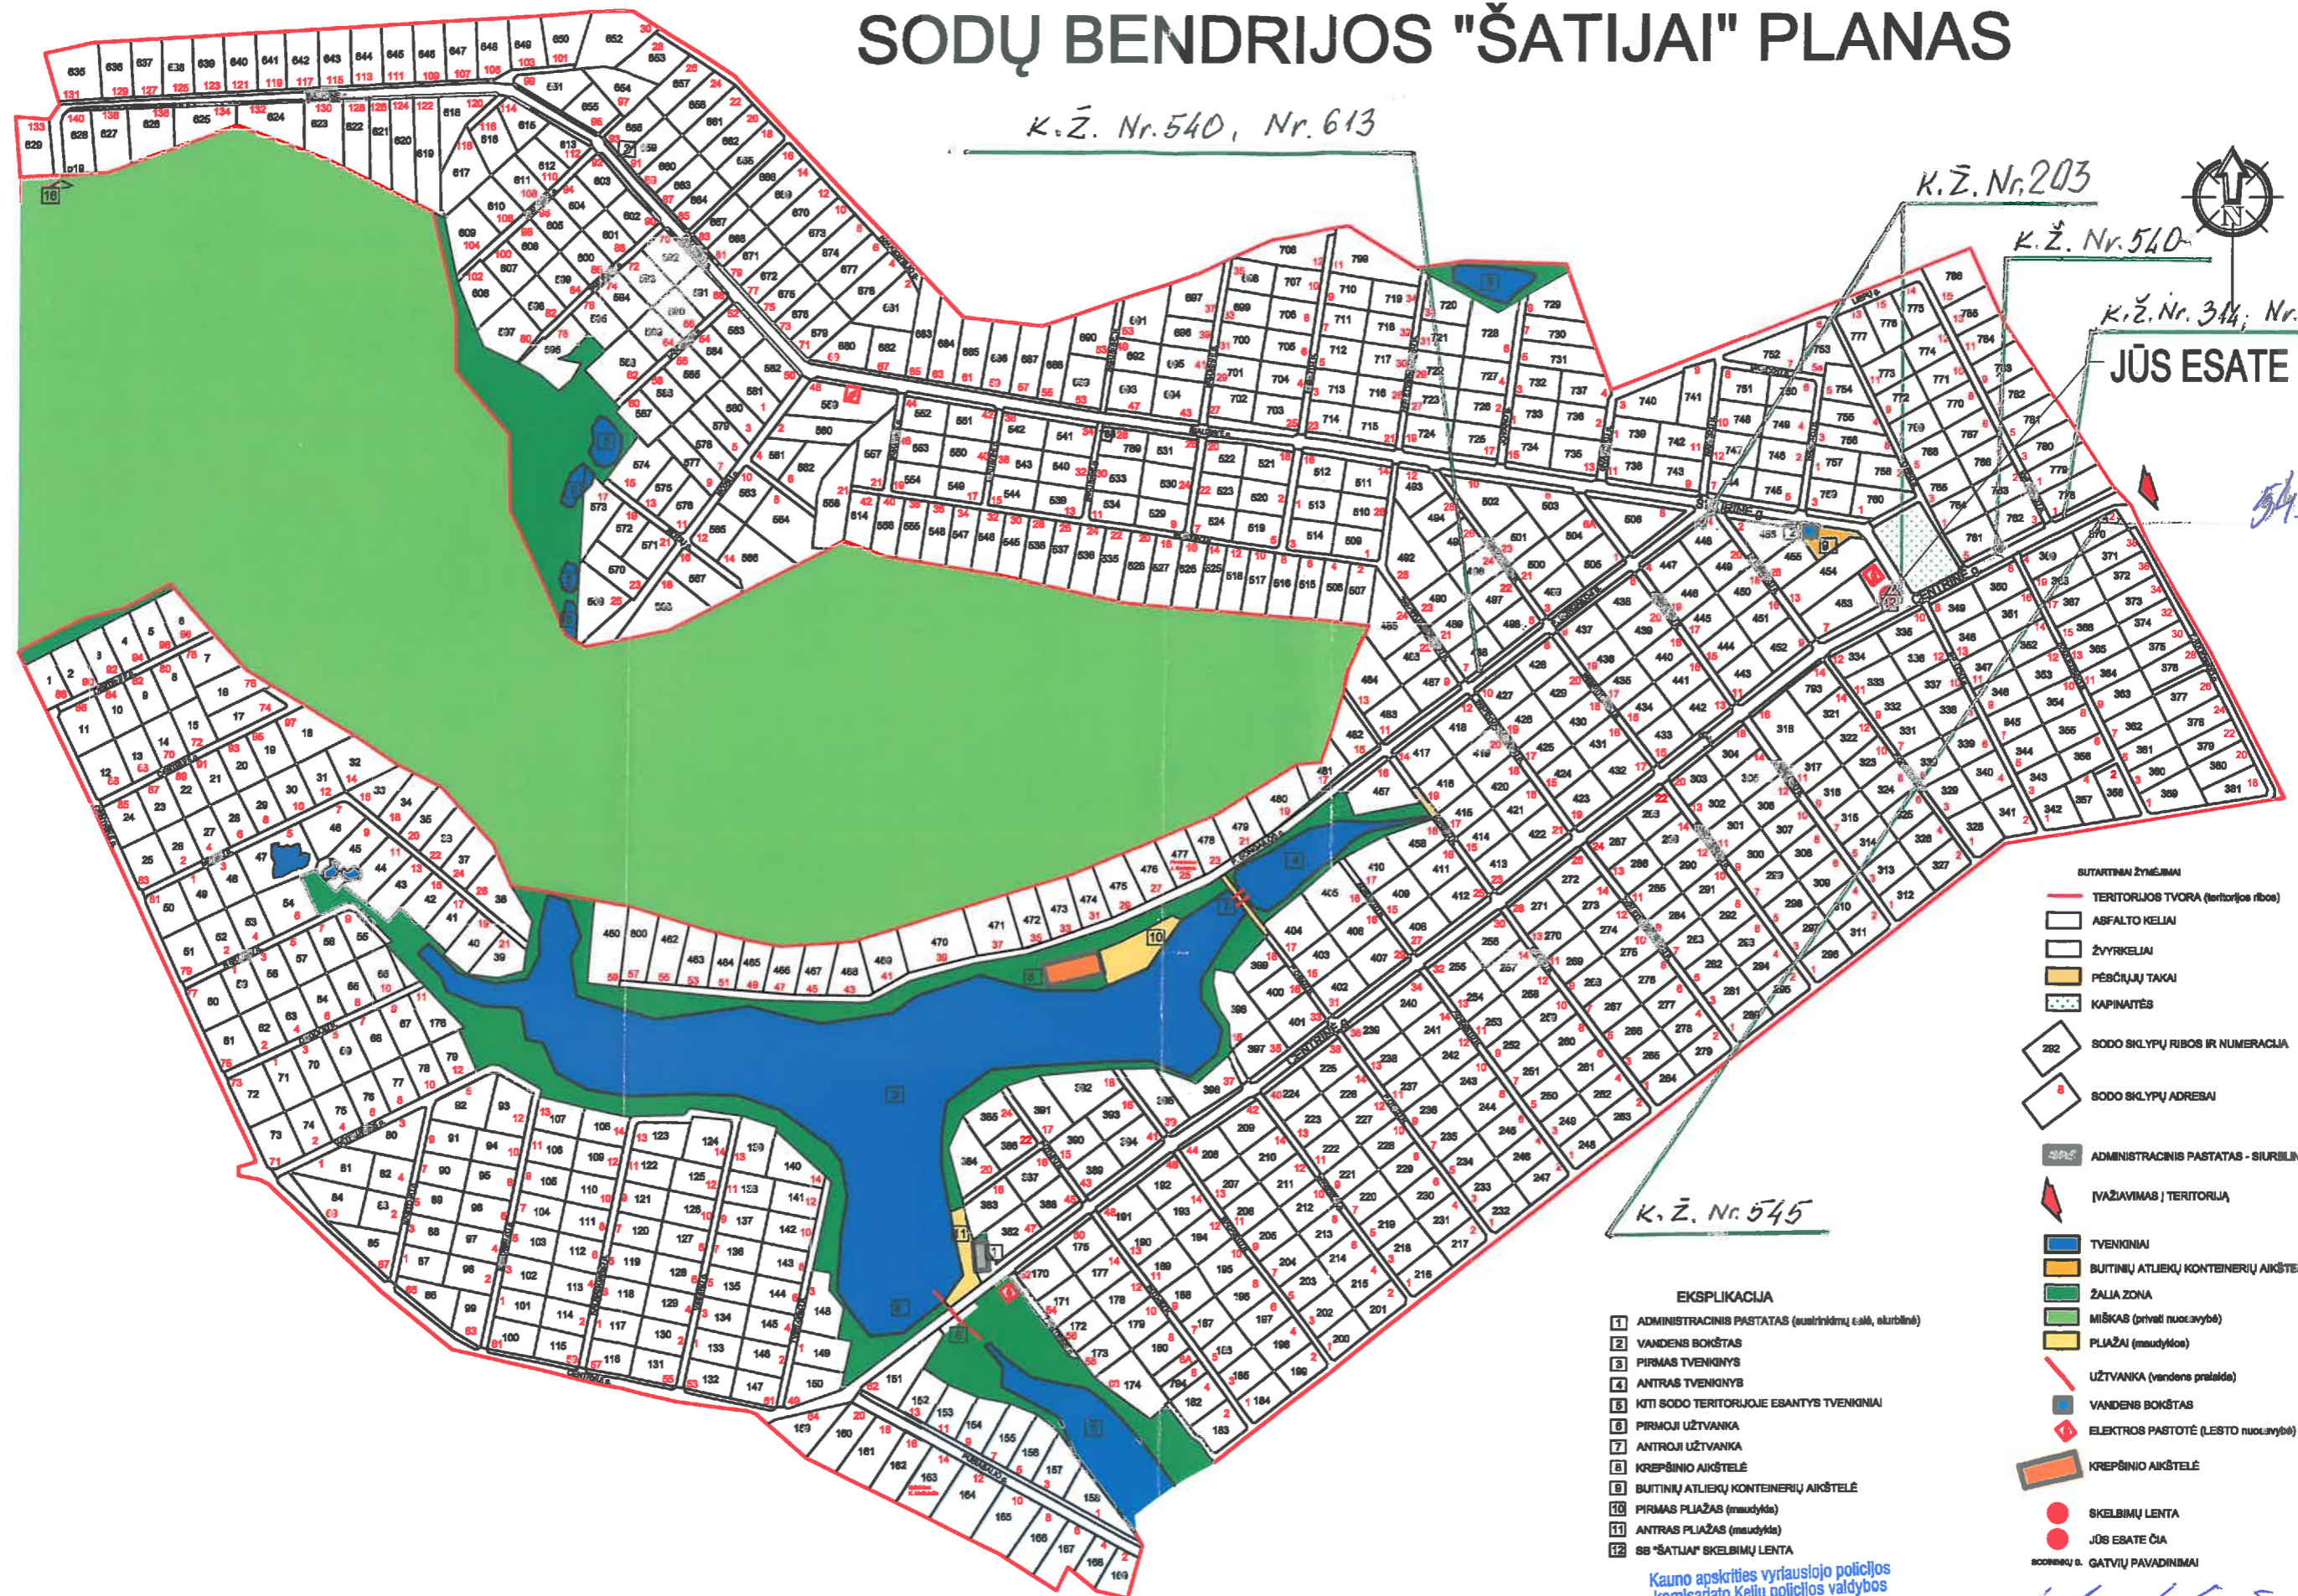

EKSPLIKACIJA

- 1 ADMINISTRACINIS PASTATAS (ausirinkimų eadė, skublinė)
- 2 VANDENS BOKŠTAS
- 3 PIRMAS TVENKINYS
- 4 ANTRAS TVENKINYS
- 5 KITI SODO TERITORIJOJE ESANTYS TVENKINIAI
- 6 PIRMOJI UŽTVANKA
- 7 ANTRJOJI UŽTVANKA
- 8 KREPŠINIO AIKŠTELĖ
- 9 BUITINIŲ ATLIEKŲ KONTEINERIŲ AIKŠTELĖ
- 10 PIRMAS PLIAŽAS (maudykla)
- 11 ANTRAS PLIAŽAS (maudykla)
- 12 SB "ŠATIJAI" SKELBIMŲ LENTA

- BUTARIBAI ŽYMĖJIMAI
- TERITORIJOS TVORA (teritorijos ribos)
- ASFALTO KELIAI
- ŽVYRKELIAI
- PĖČIŲ TAKAI
- KAPINAITĖS
- SODO SKLYPŲ RIBOS IR NUMERACIJA
- SODO SKLYPŲ ADRESAI
- ADMINISTRACINIS PASTATAS - SIURBLINĖ
- [VAŽIAVIMAS] TERITORIJA
- TVENKINIAI
- BUITINIŲ ATLIEKŲ KONTEINERIŲ AIKŠTELĖ
- ŽALIA ZONA
- MIŠKAS (privati nuosavybė)
- PLIAŽAI (maudykla)
- UŽTVANKA (vandens pratėda)
- VANDENS BOKŠTAS
- ELEKTROS PASTOTĖ (LESTO nuosavybė)
- KREPŠINIO AIKŠTELĖ
- SKELBIMŲ LENTA
- JŪS ESATE ČIA
- SODŲ BENDRIJOS G. GATVIŲ PAVADINIMAI

Kauno apskritys vyriausiojo policijos komisariato Kelių policijos valdybos Tarybos organizavimo skyriaus specialistas vyresnysis inspektorius Deimantas Bieliūnas

*Aspirantas kelio eadė by
"Irenpinami" vadovaujantis
L. R. S. R. 2010.10.10*